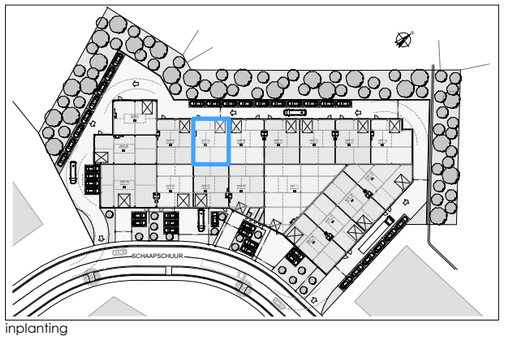

inplanting

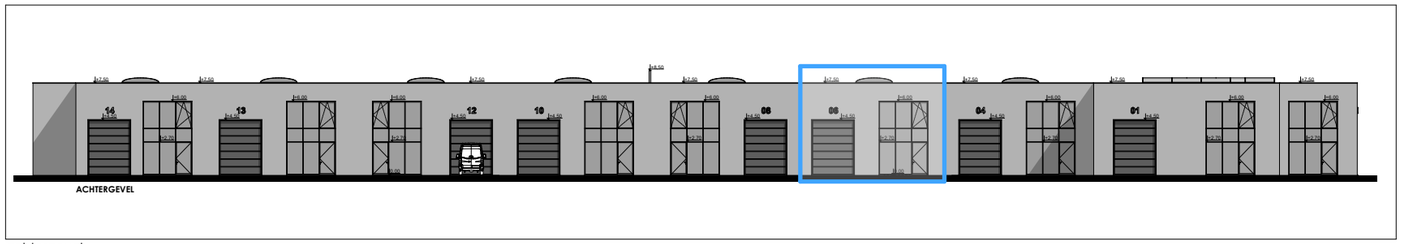

achtergevel

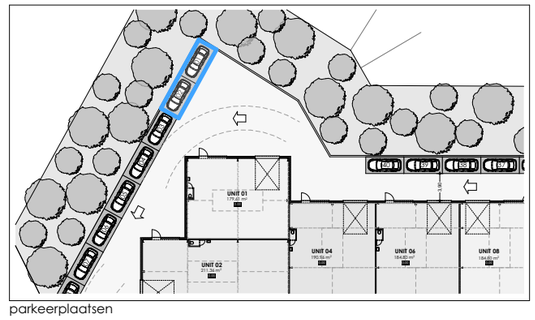

parkeerplaatsen

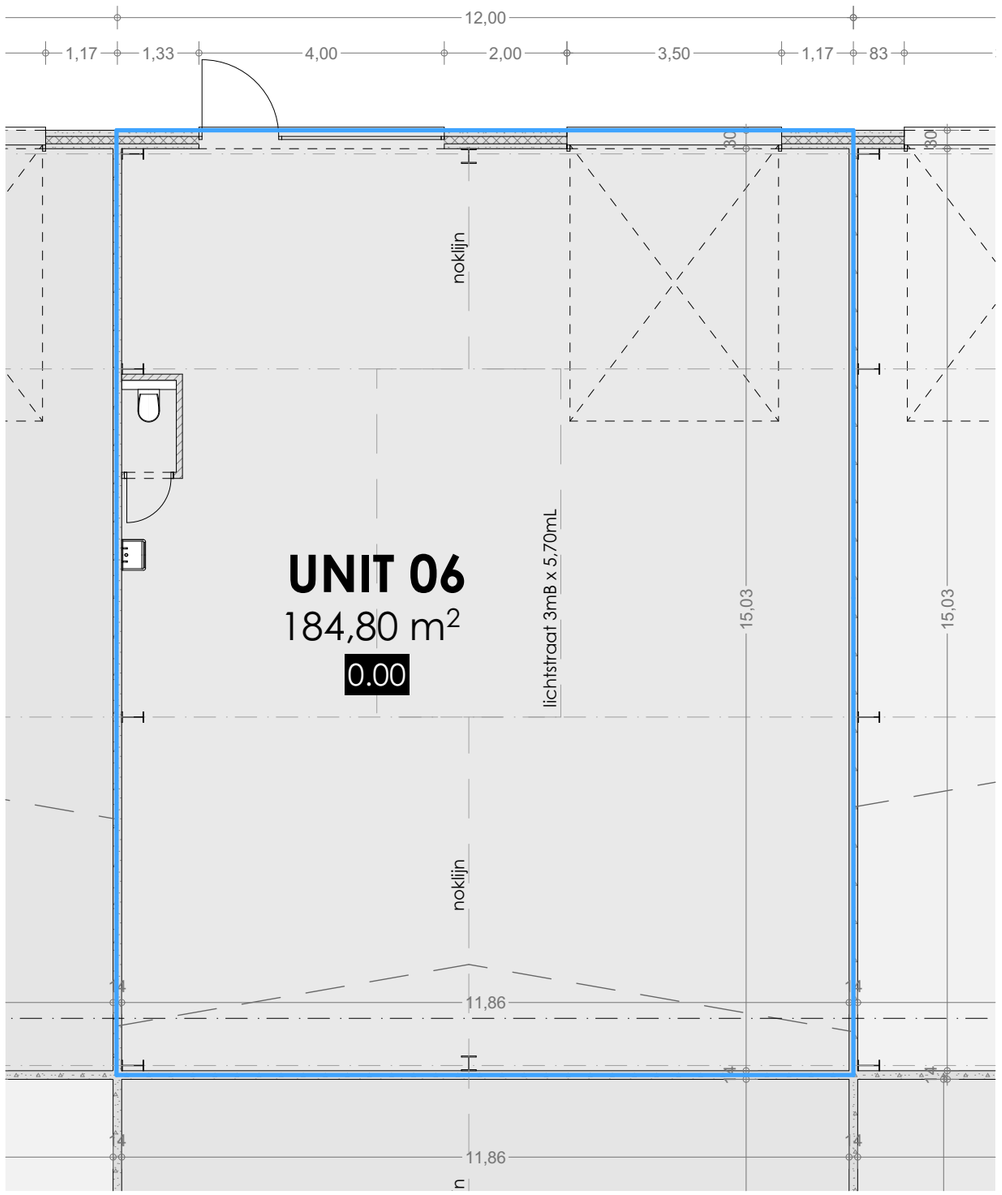

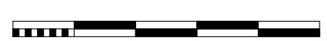

BEDRIJFSUNIT 06 parkeerplaatsen 01 + 02