





inplanting

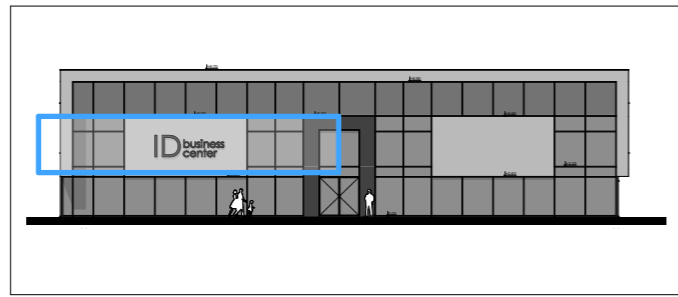




voorgevel

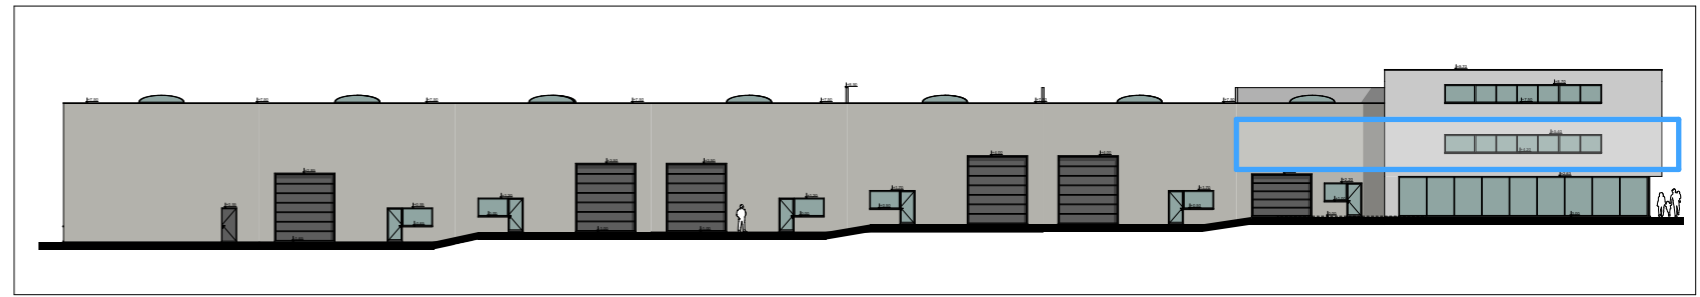

zijgevel links



parkeerplaatsen

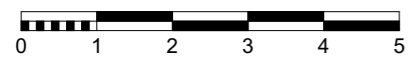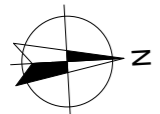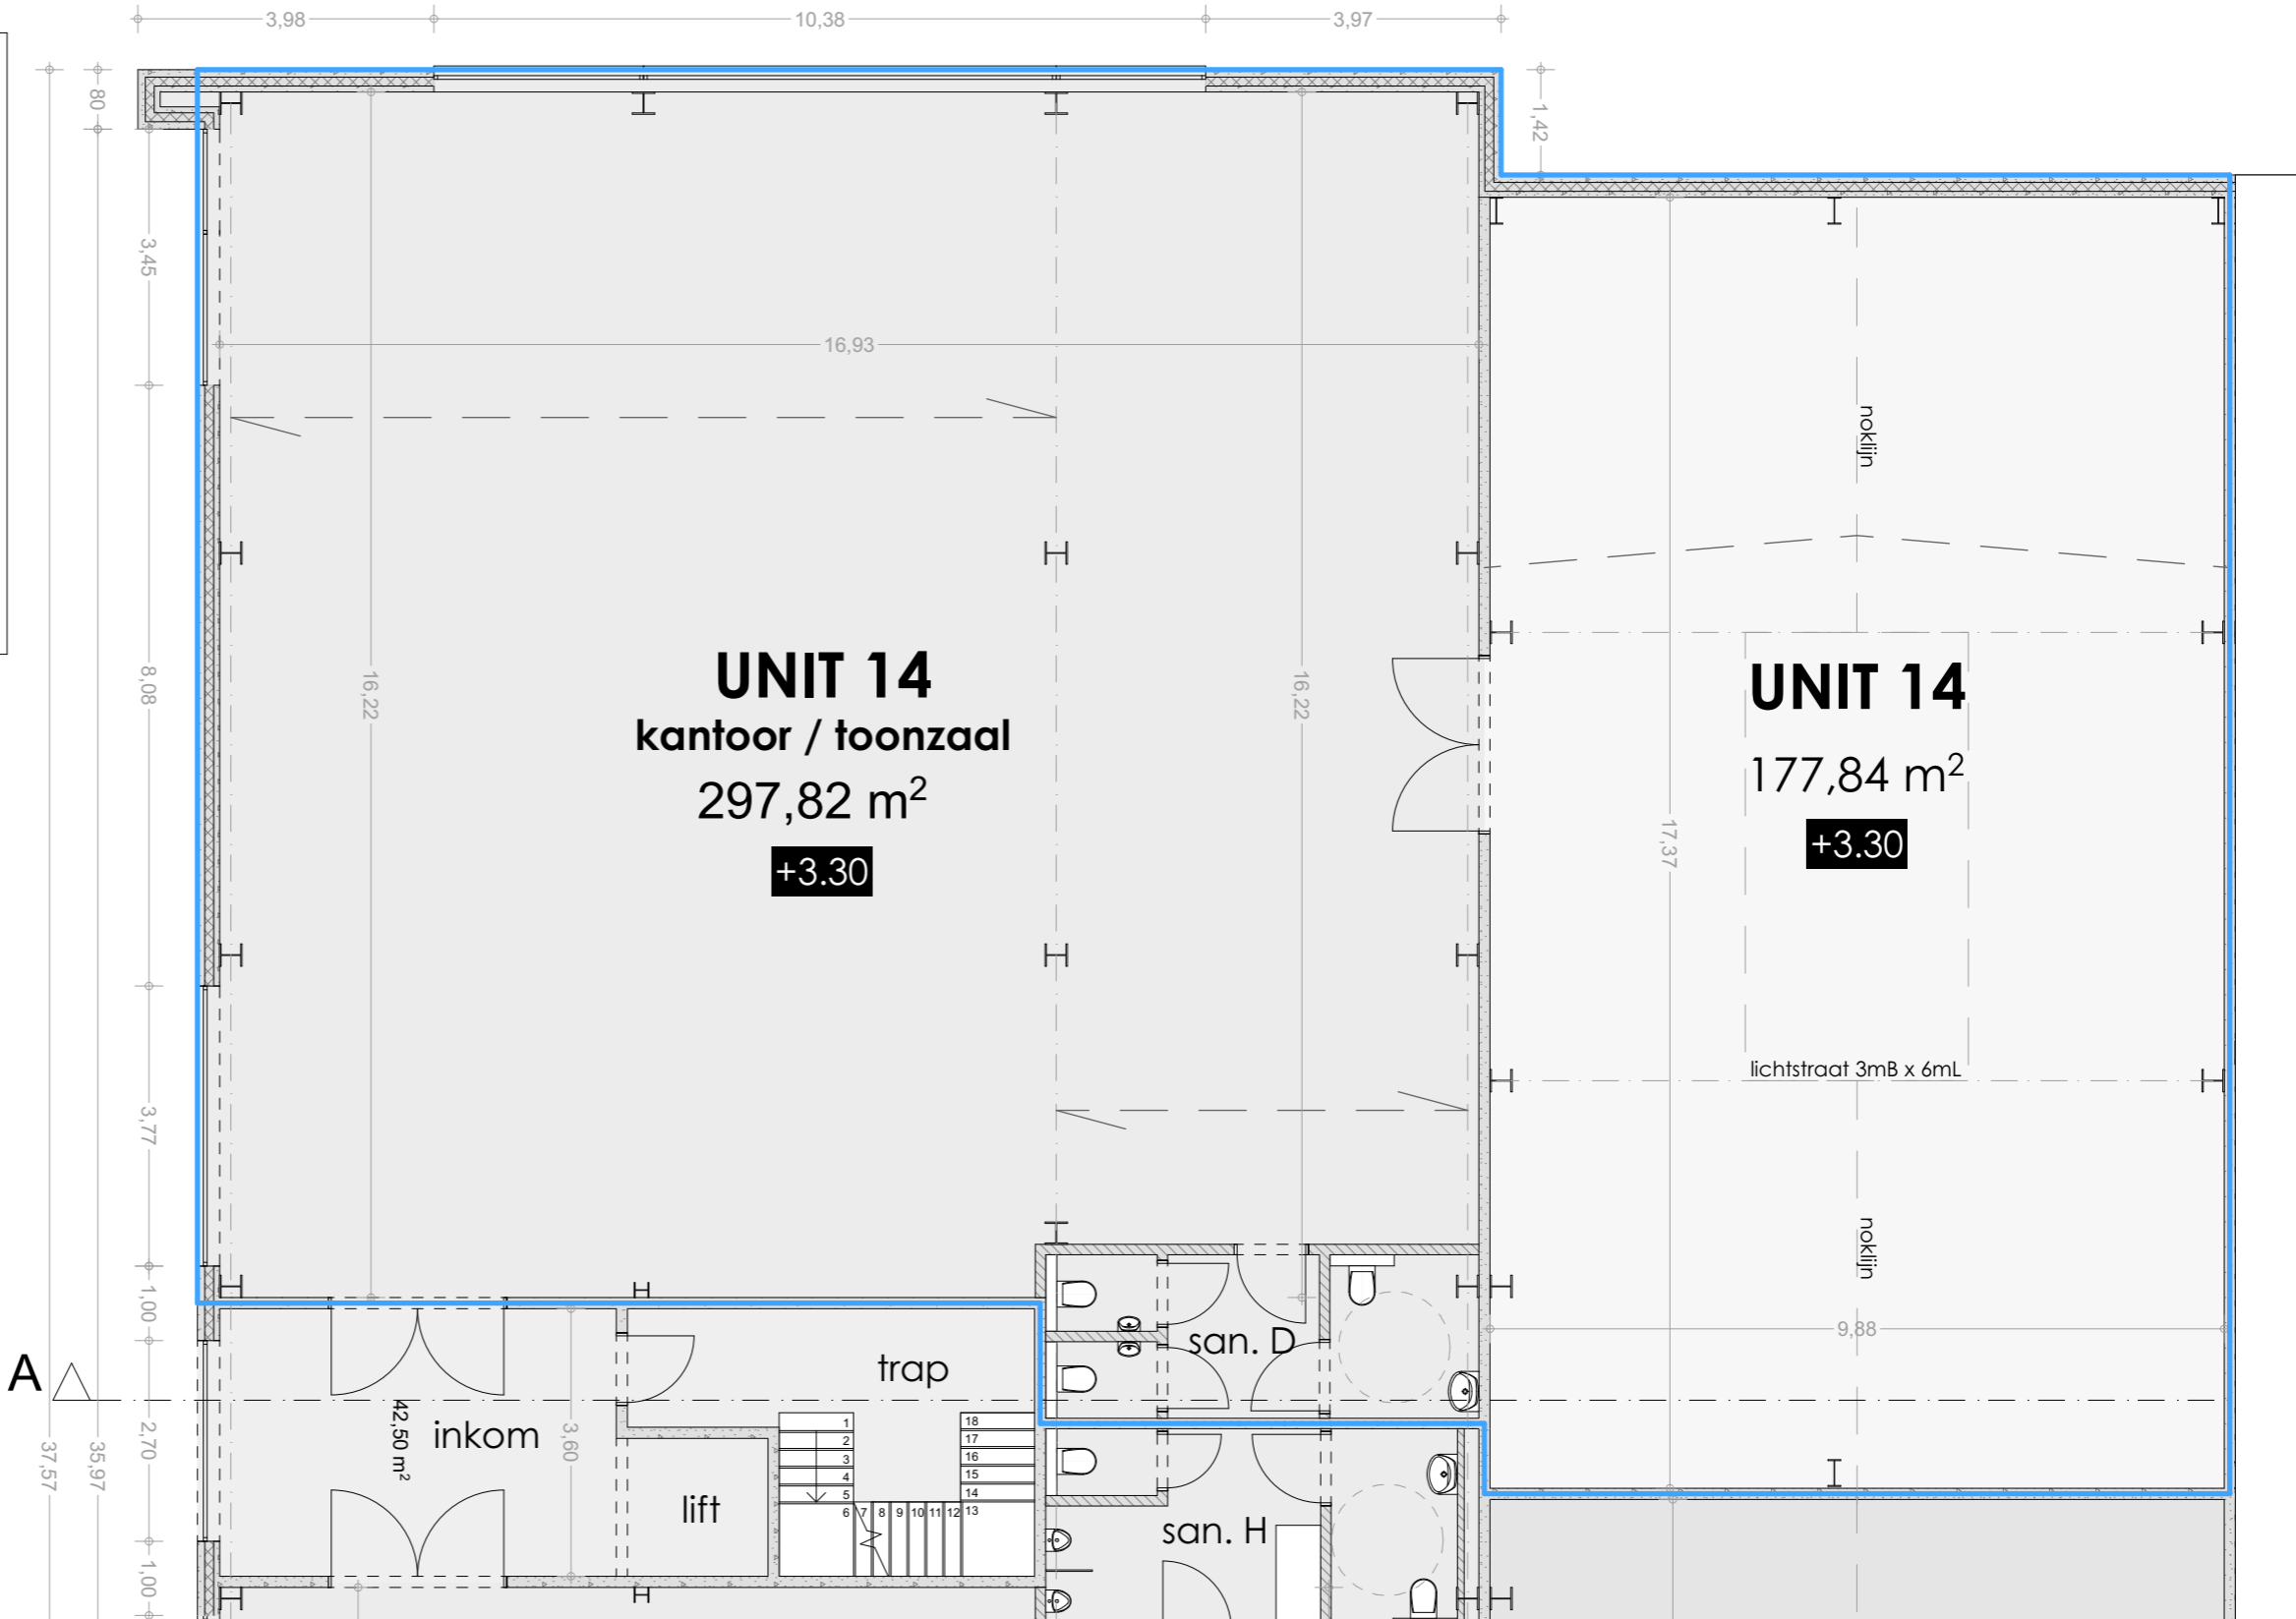

**BEDRIJFSUNIT 14** parkeerplaatsen 54-55-56-57-60-61